


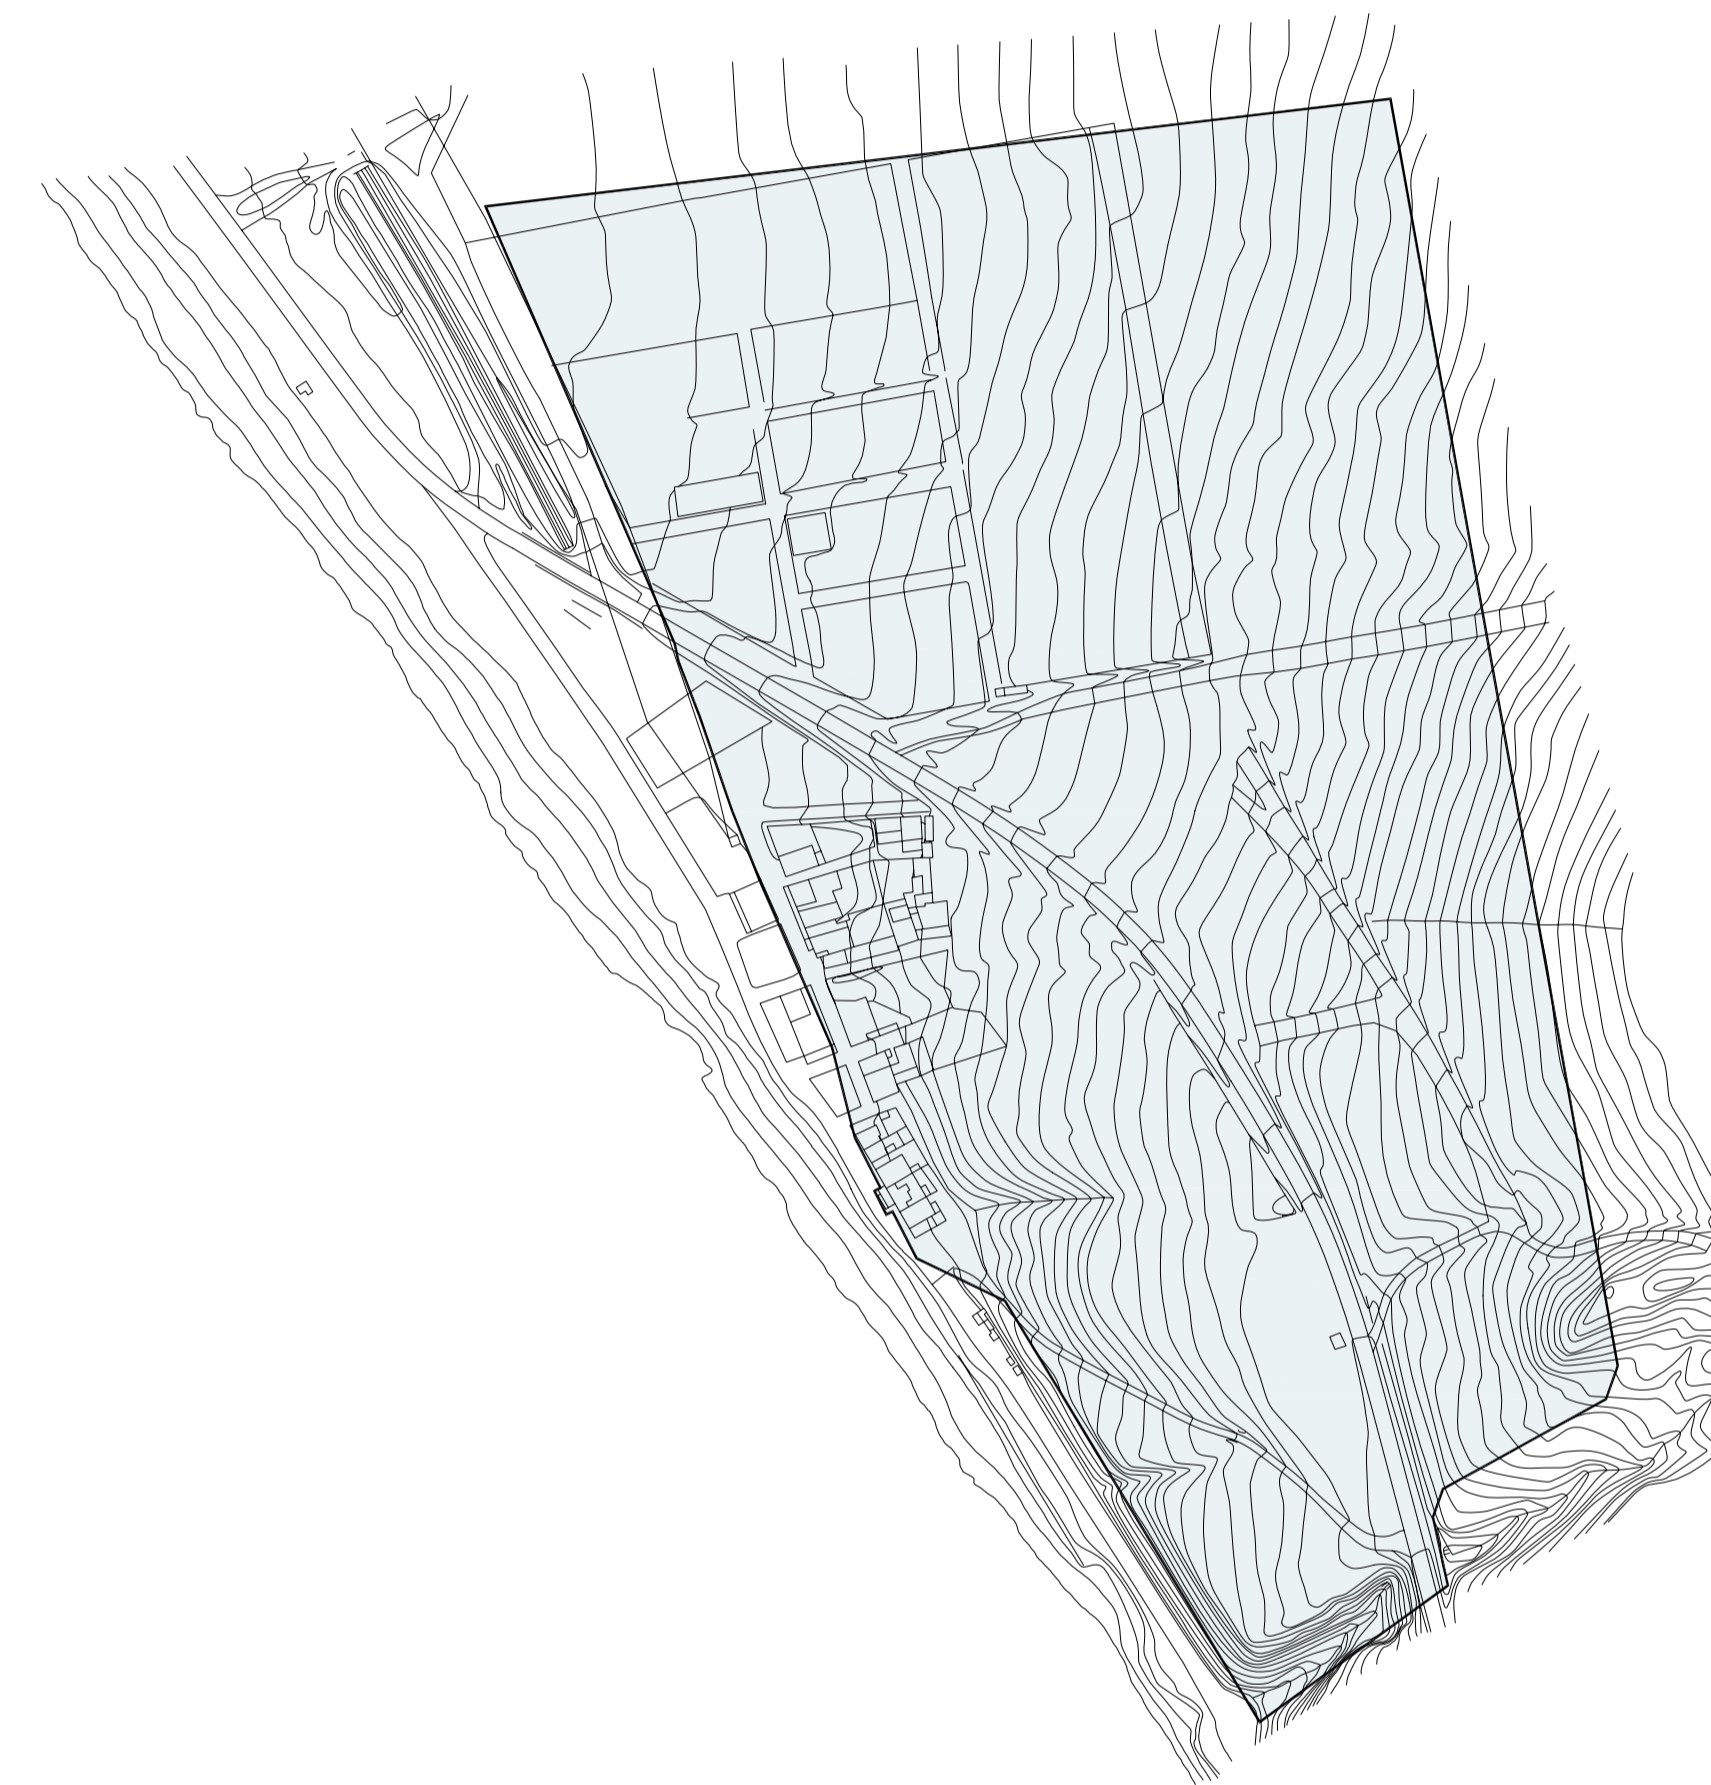


ATOCHARES



LA FABRIQUILLA




<p><b>SUELO URBANO</b></p> <p><b>PROPUESTA DE CRECIMIENTO</b></p> <p>SUELO URBANIZABLE SECTORIZADO</p> <p>RESIDENCIAL</p> <p>ATOCHARES</p> <p>LA FABRIQUILLA</p> <p>FASE I (8 años) (0,00 Has.)</p> <p>FASE II (8 años) (0,00 Has.)</p> <p>FASE I (8 años) (0,00 Has.)</p> <p>FASE II (8 años) (0,00 Has.)</p>		<p>SUELO URBANIZABLE NO SECTORIZADO</p> <p>RESIDENCIAL</p> <p>Residencial</p>
--	--	---

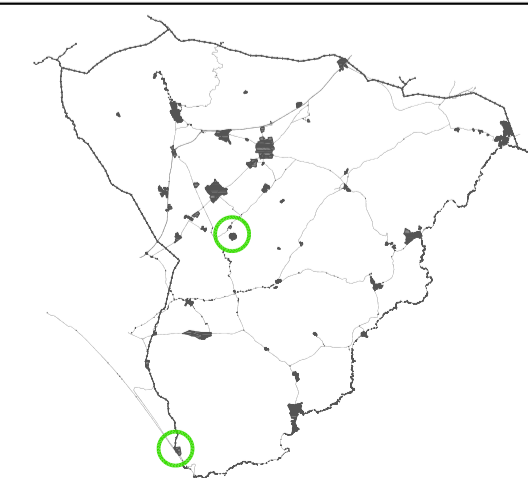

Excmo. Ayuntamiento de Níjar  
Plaza de la Glorieta nº1 Níjar - Almería

**PLAN GENERAL DE ORDENACIÓN URBANÍSTICA**  
Documento de **MODIFICACIÓN AVANCE**

Planos de	ORDENACIÓN
Título de Plano	PROPUESTA DE ORDENACIÓN DE SUELO URBANO Núcleo Urbano - Atochares , La Fabriquilla

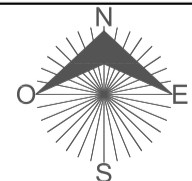

Fecha	Diciembre 2007
Plano nº	<b>1.4.8</b>
Hoja nº	1 de 1
Escala	1/3.000